


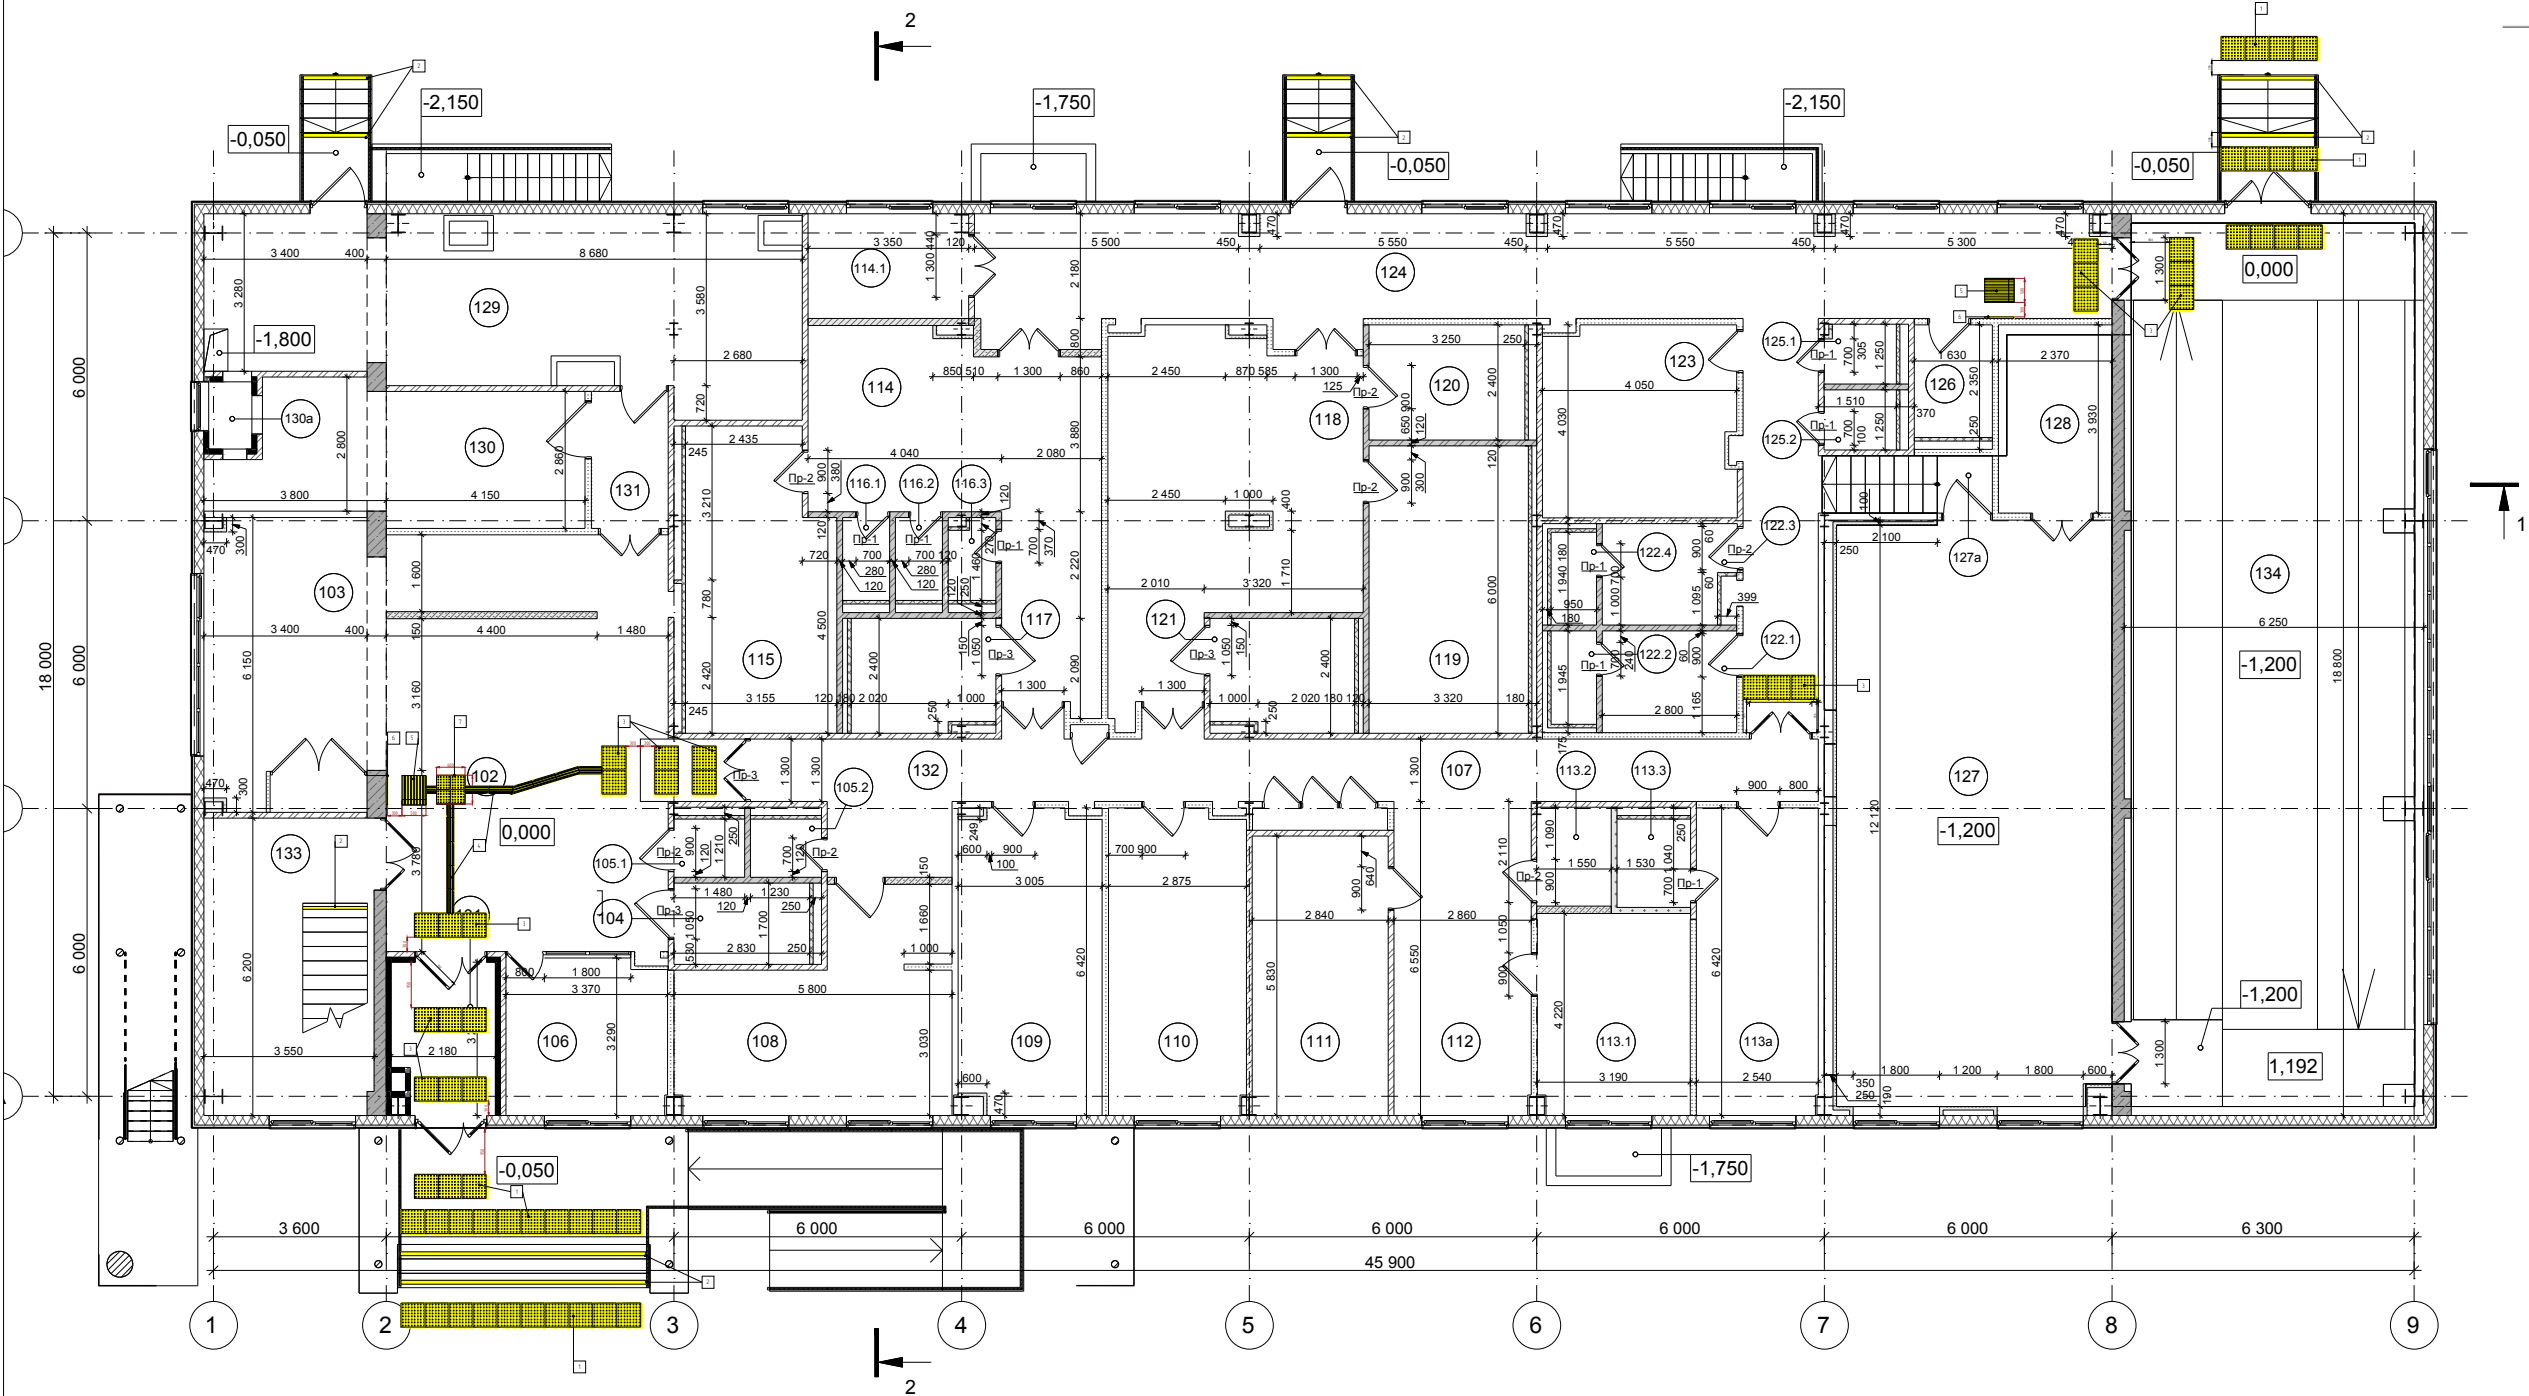

овные обозначения

поз.	Артикул на сайте	Наименование	Кол-во
1	55-TPU-konus	Тактильная плитка тротуарная (полиуретановая, 500х500 мм, конусообразные рифы)	31
2	2911	Противоскользящая алюминиевая накладка с 3-мя вставками на ступени, 100 см	25
3	55-PVC-konus	Тактильная плитка для помещений (ПВХ, 500х500 мм, конусообразные рифы)	30
4	2843-11	Тактильная плитка желтая для помещений (ПВХ, 500х180х4 мм, три продольные полосы)	10
5	2846-2	Тактильная плитка желтая для помещений (ПВХ, 500х500х5 мм, девять продольных полос), самоклеящаяся	3
6	27199	Тактильная мнемосхема 610х470мм, ПОЛИСТИРОЛ	2
7	33-PVC-konus	Тактильная плитка для помещений (ПВХ, 300х300 мм, конусообразные рифы)	4

Условные обозначения:

← — — — — — → Нормативные размеры

Статус	ФИО	Подпись	План доступного санузла для МГН	Лист	Листов
Разработал	Корнильева Д.И.			ДС1	1
			ООО "ГОРОДСКОЙ СТИЛЬ"	 ДОСТУПНАЯ СТРАНА Решения для адаптации и реабилитации	