



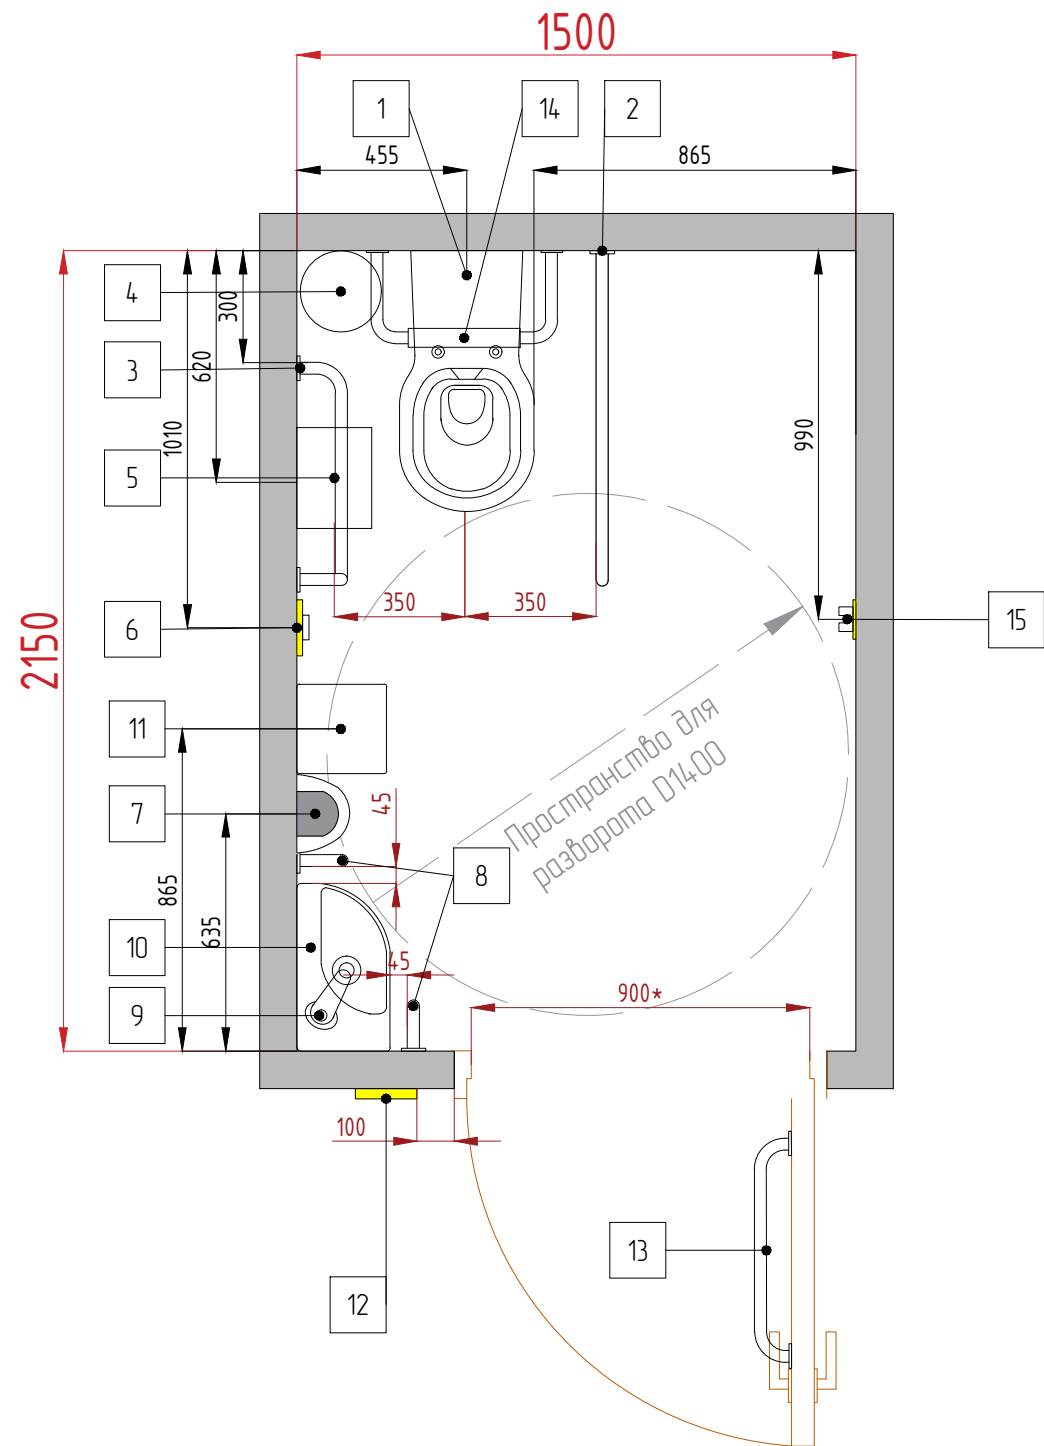

поз.	Артикул на сайте	Наименование	Кол-во
1	4623-A	Унитаз для инвалидов подвесной соответствующий нормам DSTRANA AID	1
2	3207-900	Поручень для туалета настенный откидной без думажодержателя по ГОСТ 900х150 мм h до верхнего края=770	1
3	8055	Поручень для инвалидов L-образный комбинированный по ГОСТ 600х600мм, универсальный h до верхнего края=770	1
4	1322A	Урна для санузла	1
5	2533	Автоматический диспенсер для туалетной бумаги h до центра=1100	1
6	A310ш	Система вызова помощи в санузел с кнопкой со шнурком A310ш h до центра=600-800	1
7	2058	Сенсорный дозатор для людей с ограниченными возможностями, 210х140х105 мм, 450мл h=1000	1
8	3218-900	Поручень для раковины настенный вертикальный 900мм h до верхнего края=1650	2
9	8893	Сенсорный смеситель, для угловой раковины арт. 8864	1
10	8864	Раковина подвесная DS Кameleon 45 h до верхнего края=800	1
11	2513	Сушилка для рук для МГН h=1100	1
12	4717-150	Тактильно-визуальный знак "Туалет для инвалидов" h=1200-1600	1
13	K3218-600	Поручень прямой настенный 600мм	1
14	8346	Поручень-опора с подушкой для спины в санитарно-гигиенические комнаты	1
15	2268	Универсальный травмобезопасный держатель (крючок) из нержавеющей стали h до центра=1200	1

Схема установки поручня на дверь

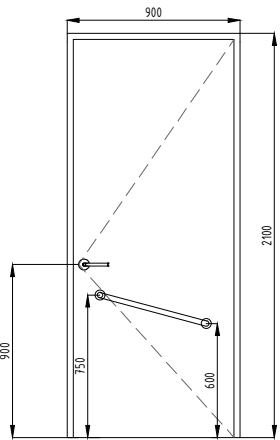

Примечания:

- 1) * Пром в свету шириной 0,9 м. По СП 59.13330.2020 п. 6.1.5
- 2)* Поручни для унитаза должны устанавливаться на одинаковом расстоянии от оси (центра) унитаза. При этом расстояние между ними должно составлять 700-750мм в чистоте.
- 3) По СП 59.13330.2020 п.6.3.3 свободная зона сбоку унитаза допускается не менее 0,75 м
- 4) Отделочные материалы, используемые для облицовки стен и полов внутри помещения должны иметь нескользящее покрытие
- 5) Монтажные отверстия под навесное оборудование выполнять в соответствии с паспортами изделия. Количество крепежных элементов и наличия их в комплекте уточнить перед монтажом.
- 6) По СП 59.13330.2020.6.4.1 Следует использовать контрастные сочетания цветов в применяемом оборудовании (дверь – стена, ручка; санитарный прибор – пол, стена; стена – выключатели, средства визуальной информации и т.п.)
- 7) Предусмотреть закладные под все навесное оборудование с настенным креплением.

Условные обозначения:

→ Нормативные размеры

Статус	ФИО	Подпись	План доступного санузла для МГН	Лист	Листов
Разработал	Корнильева Д.И.			ДС1	1
			Доступная страна		